



PLAN DU REZ-DE-CHAUSSÉE DE L'HÉBERGEMENT (15 LITS)

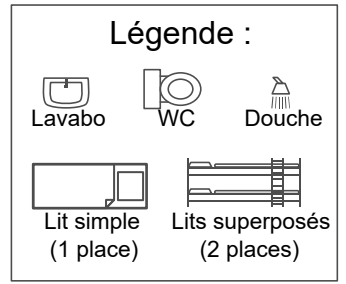


COUR DE L'ÉCOLE DU TAUREAU BLEU (ACCÈS INTERDIT)

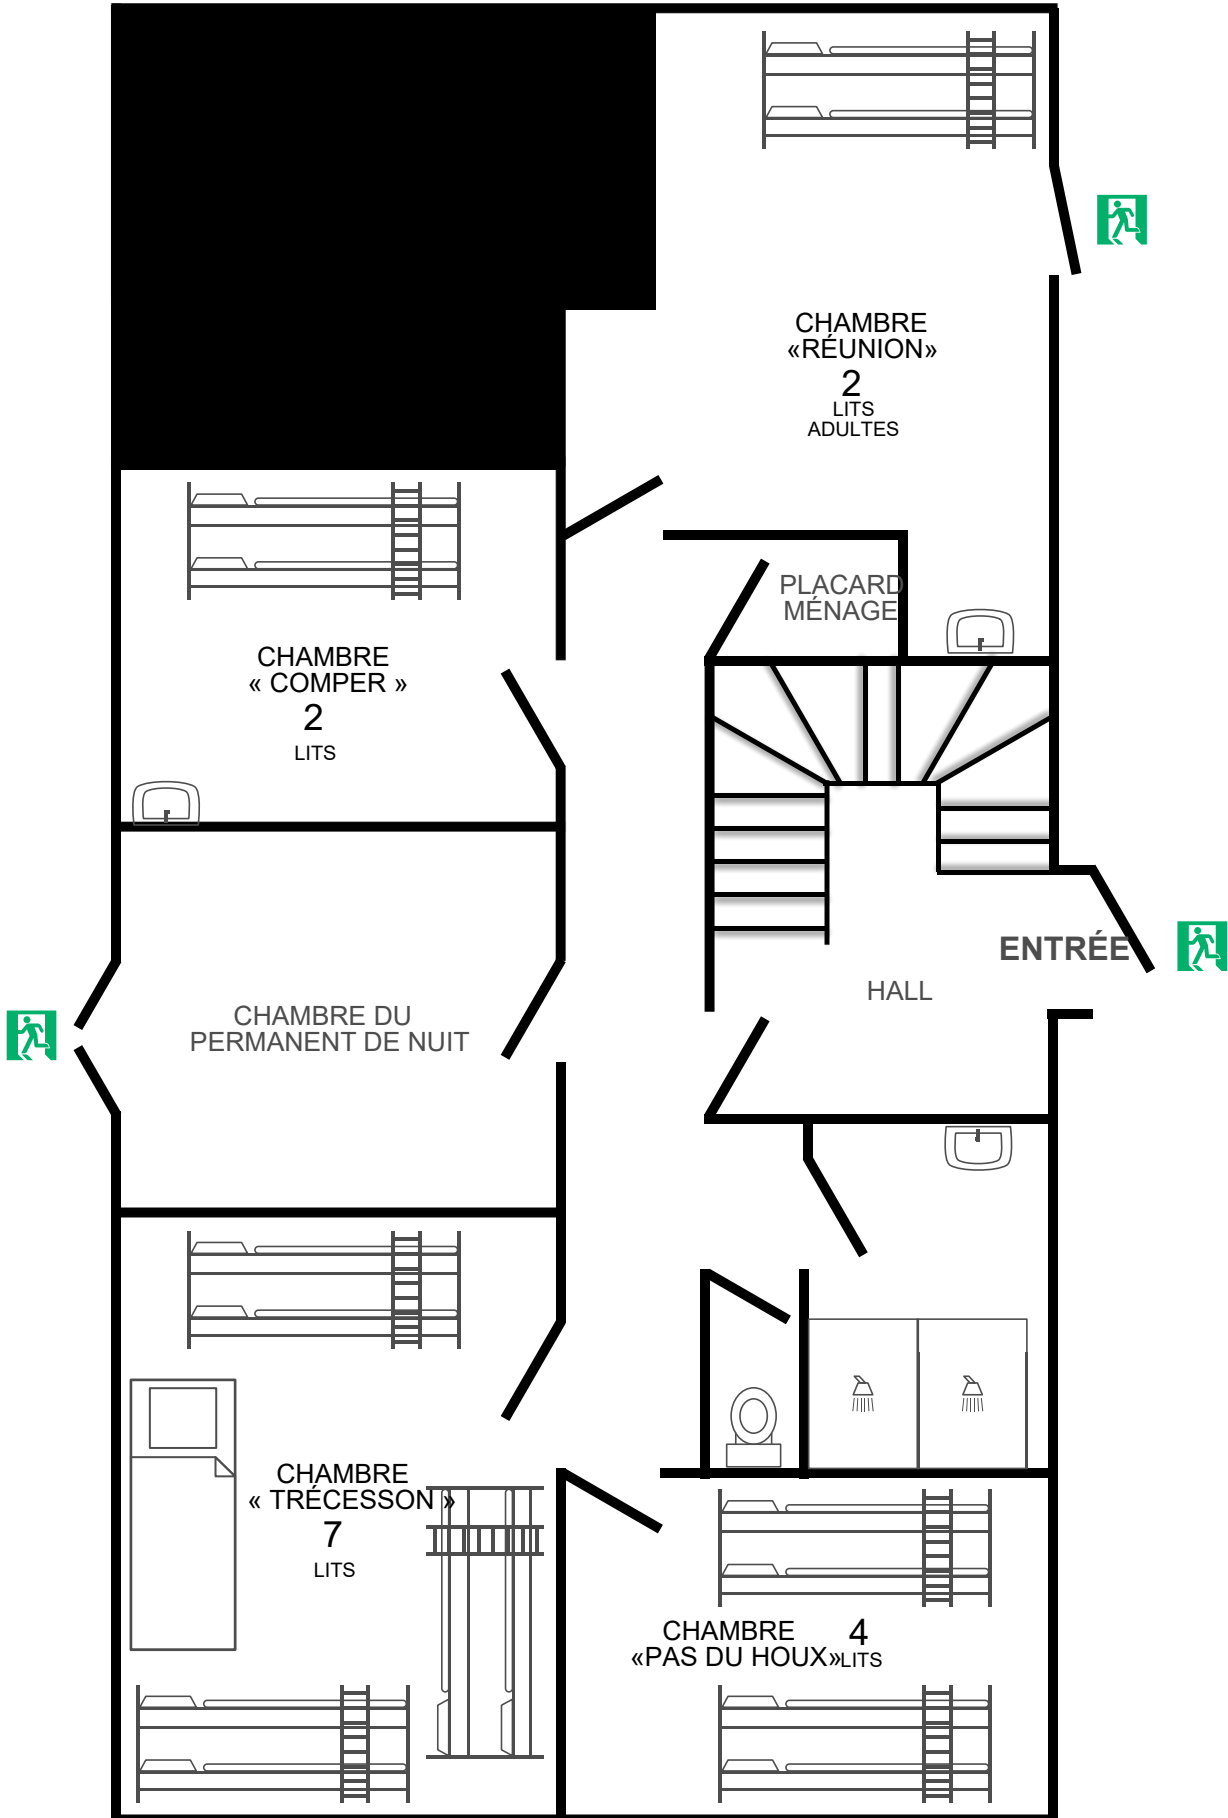


RUE DES CHESNOTS / ROUTE DÉPARTEMENTALE (D2)

PLAN DU 1ER ÉTAGE DE L'HÉBERGEMENT (24 LITS)

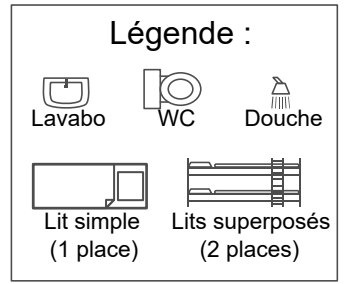


COUR DE L'ÉCOLE DU TAUREAU BLEU (ACCÈS INTERDIT)

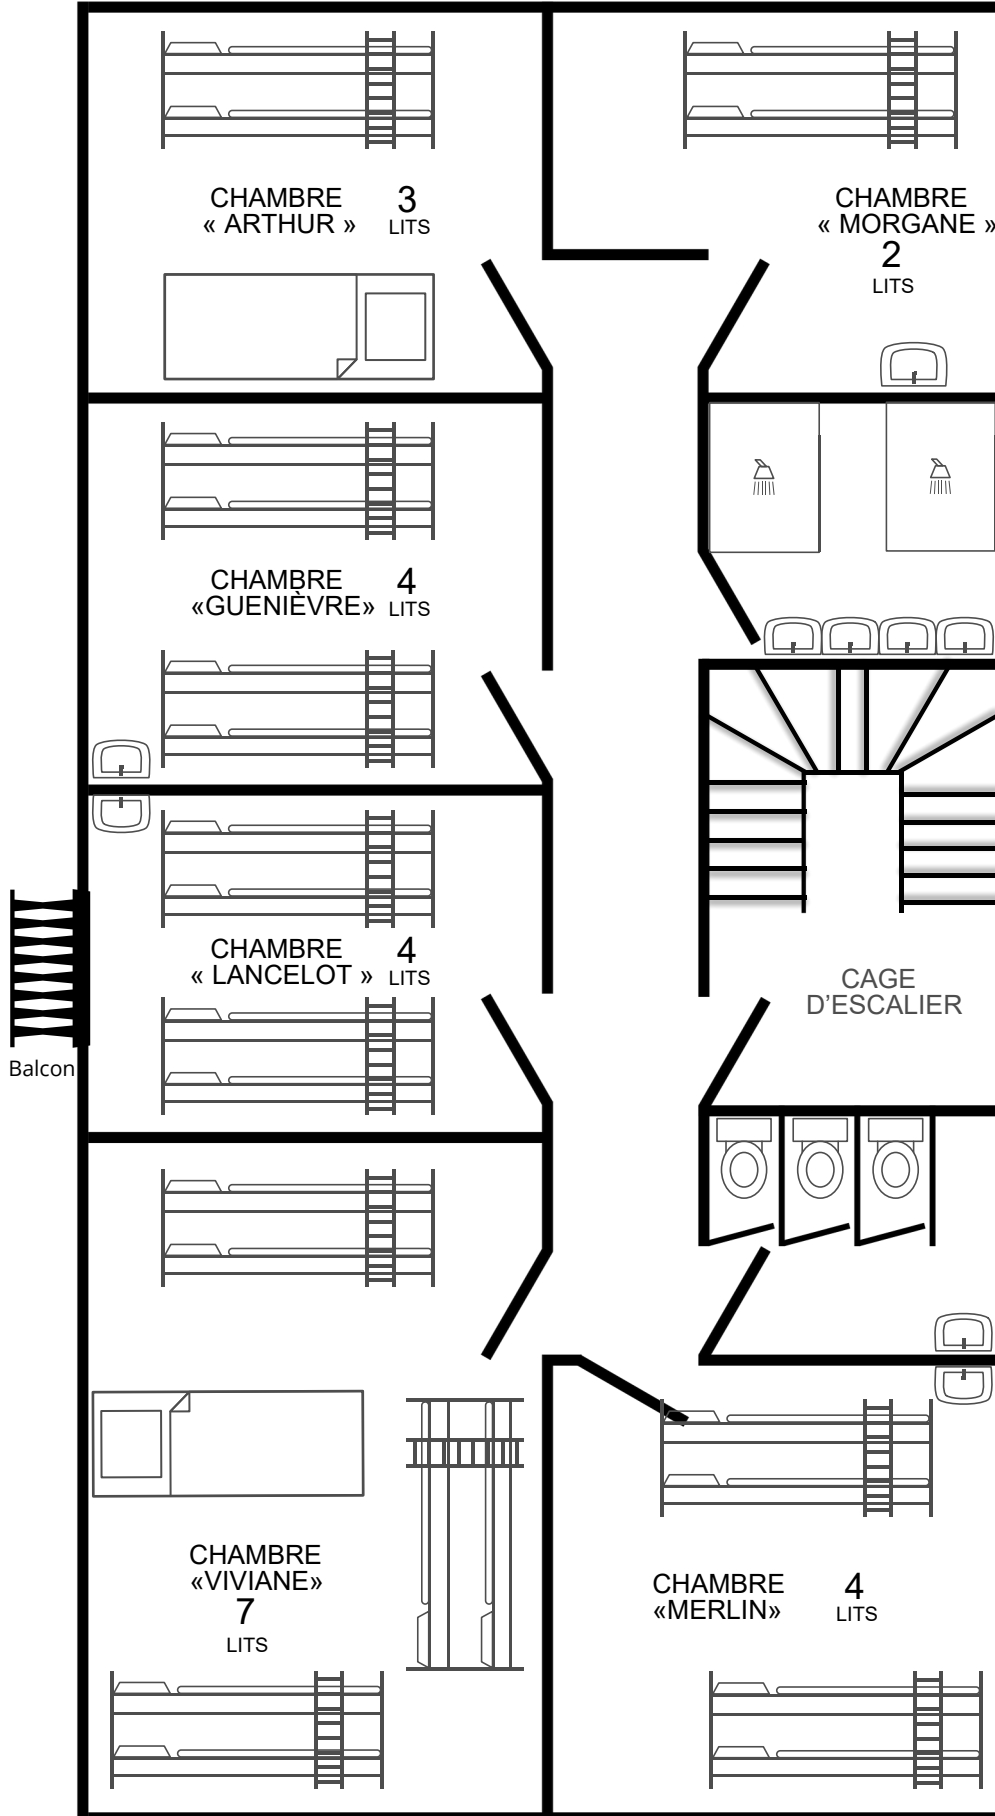


RUE DES CHESNOTS / ROUTE DÉPARTEMENTALE (D2)

PLAN DU 2ÈME ÉTAGE DE L'HÉBERGEMENT (17 LITS)

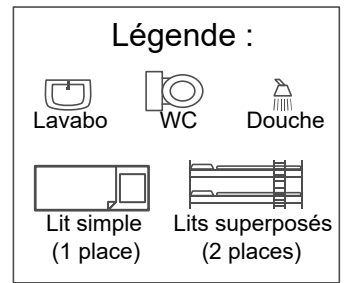

COUR DE L'ÉCOLE DU TAUREAU BLEU (ACCÈS INTERDIT)

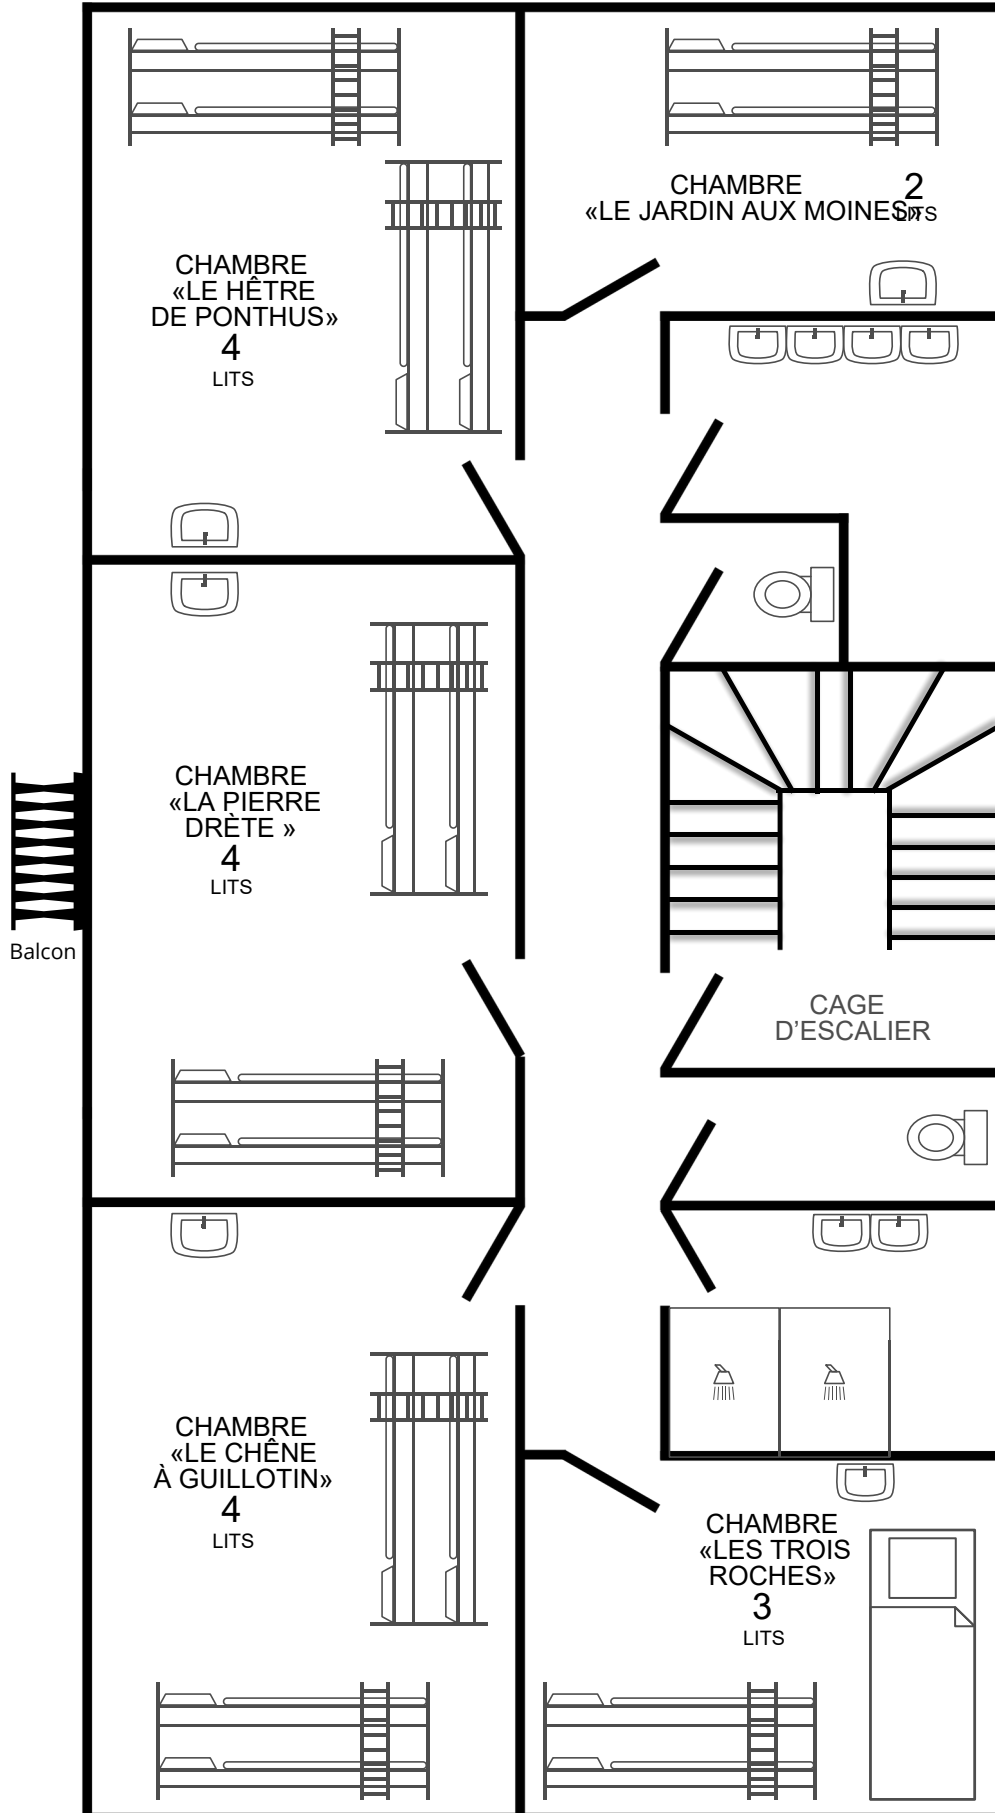

RUE DES CHESNOTS / ROUTE DÉPARTEMENTALE (D2)